


Схема расположения приборов и адресов на софитах

4 Софит




3 Софит

210. 221. 222 221 222 212 222 221 222 221. 214

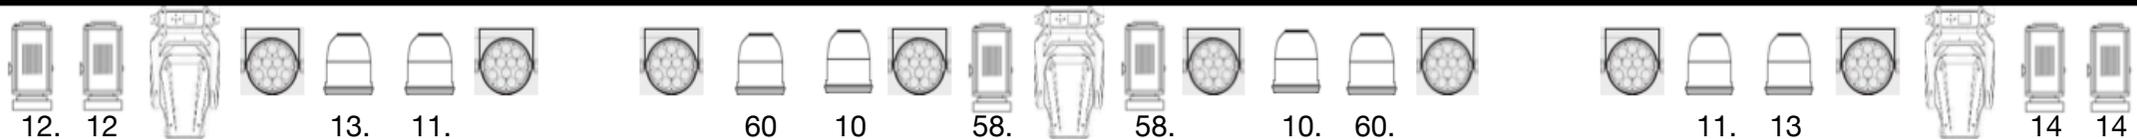


2 Софит.

205. 217. 218 206. 217. 218. 207. 218. 217. 208. 218. 217. 209

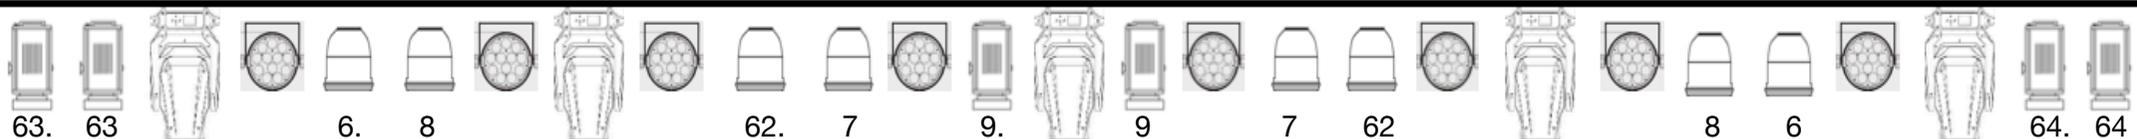

1 Софит

216. 200. 201. 215. 202. 215 203 204 216

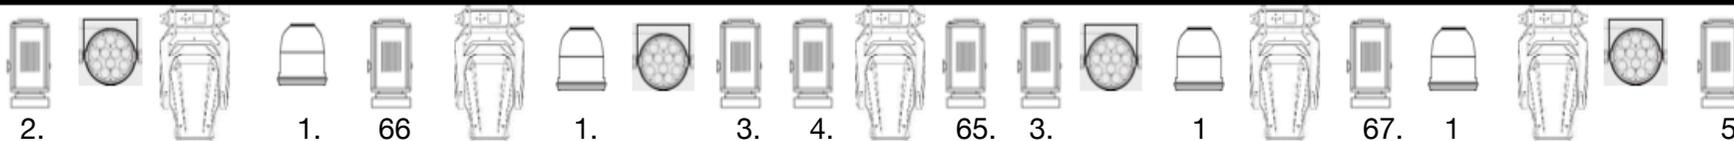

Адреса выше линии, для интеллектуальных приборов
 Адреса ниже линии, для статичных приборов.

Схема расположения приборов и адресов на планшете и передвижных порталах


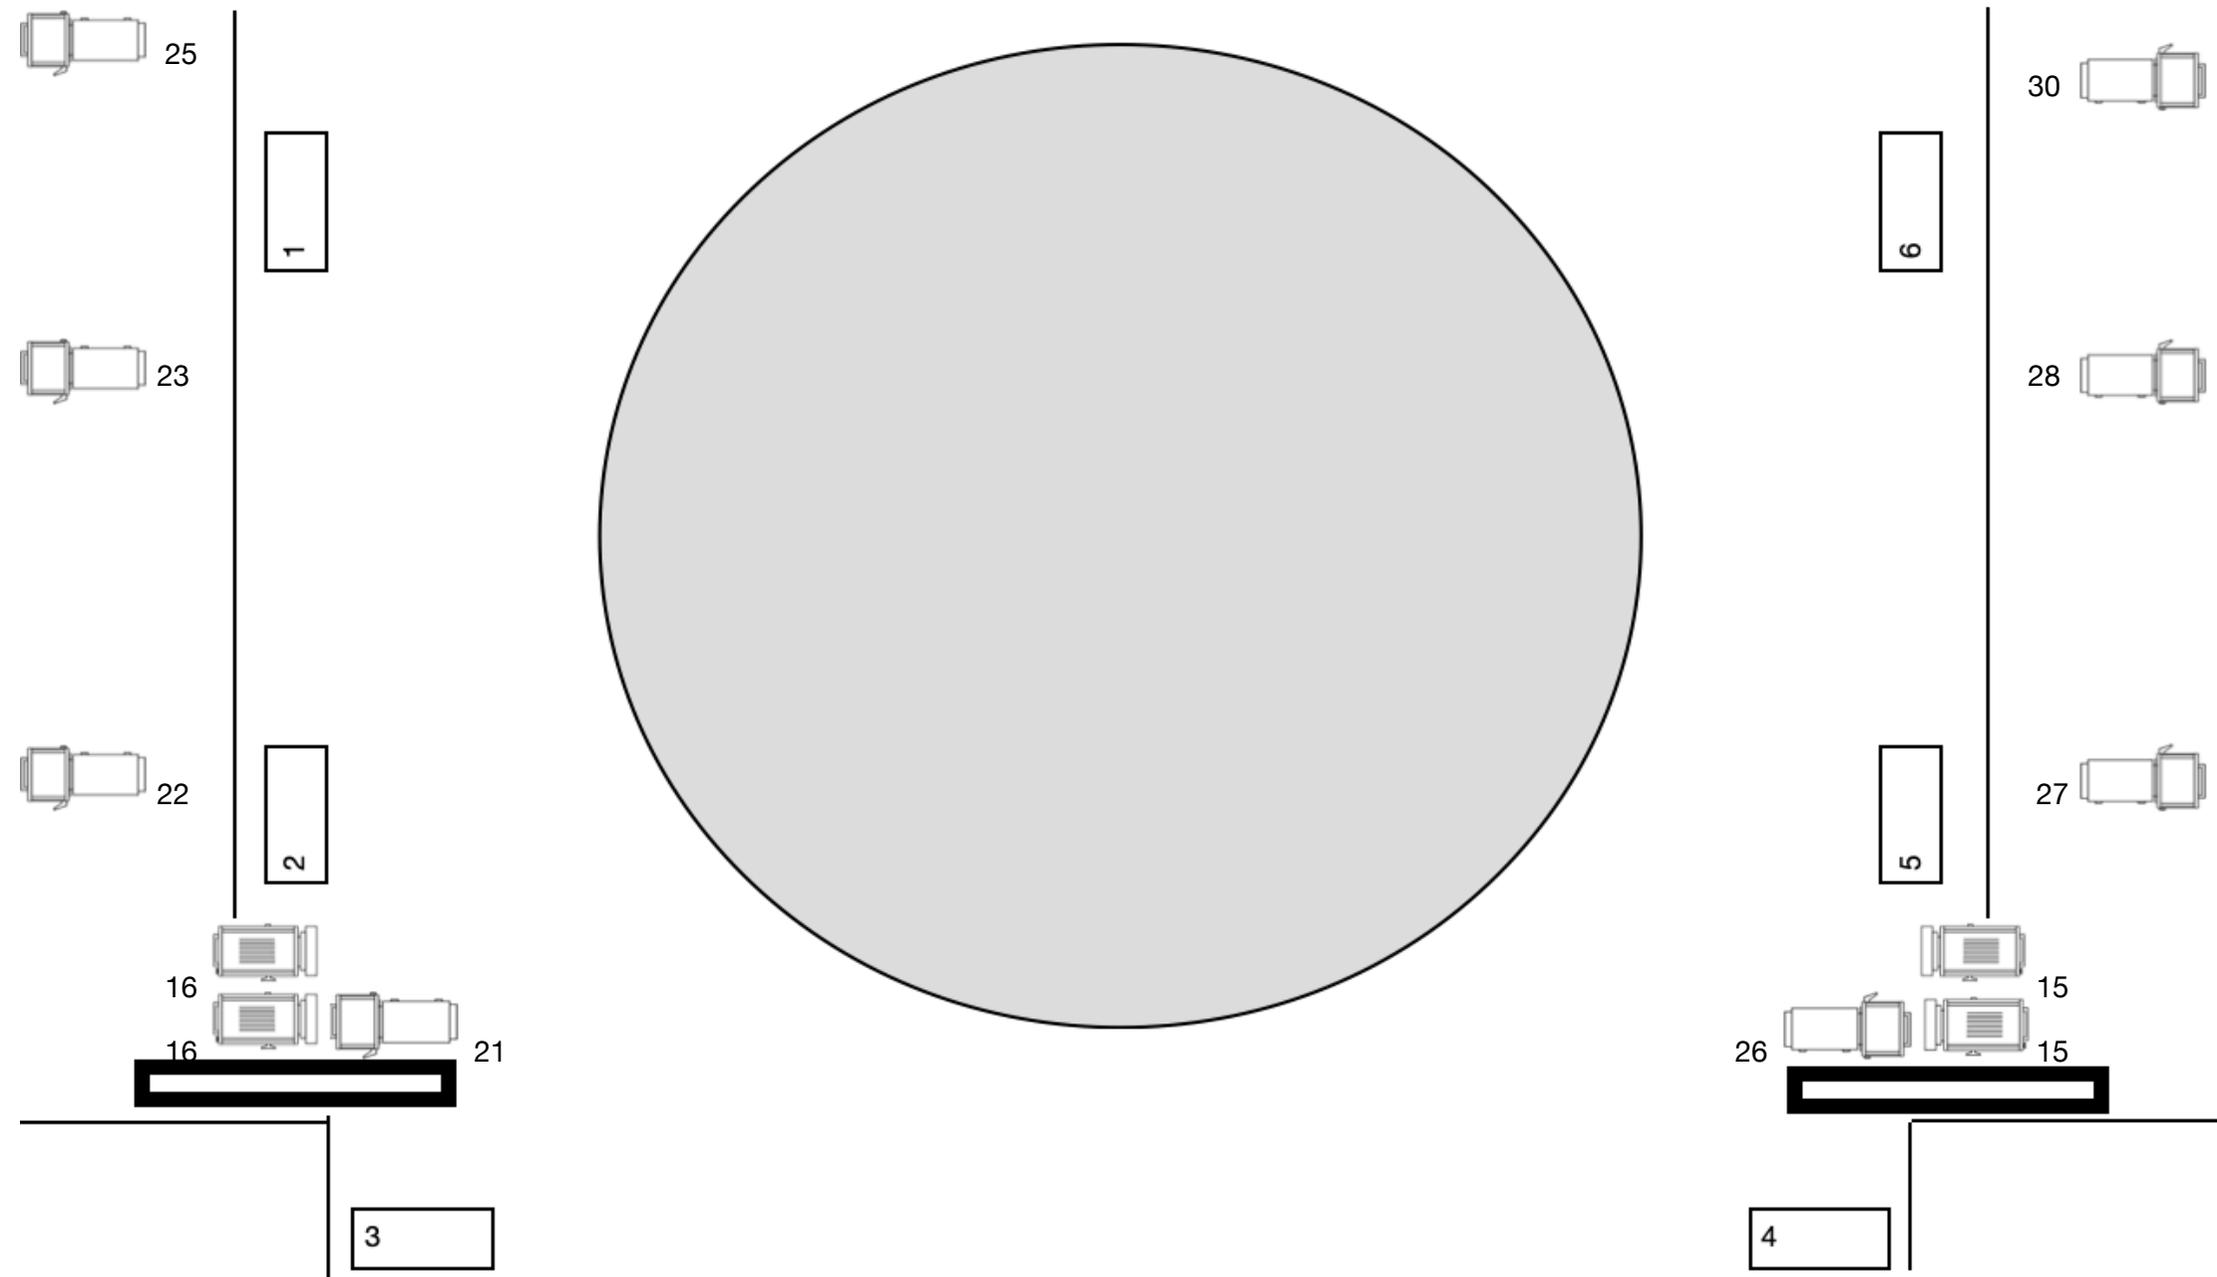


Схема расположения приборов и адресов на ложах в зрительном зале



Приборы используемые на развесе

Приборы

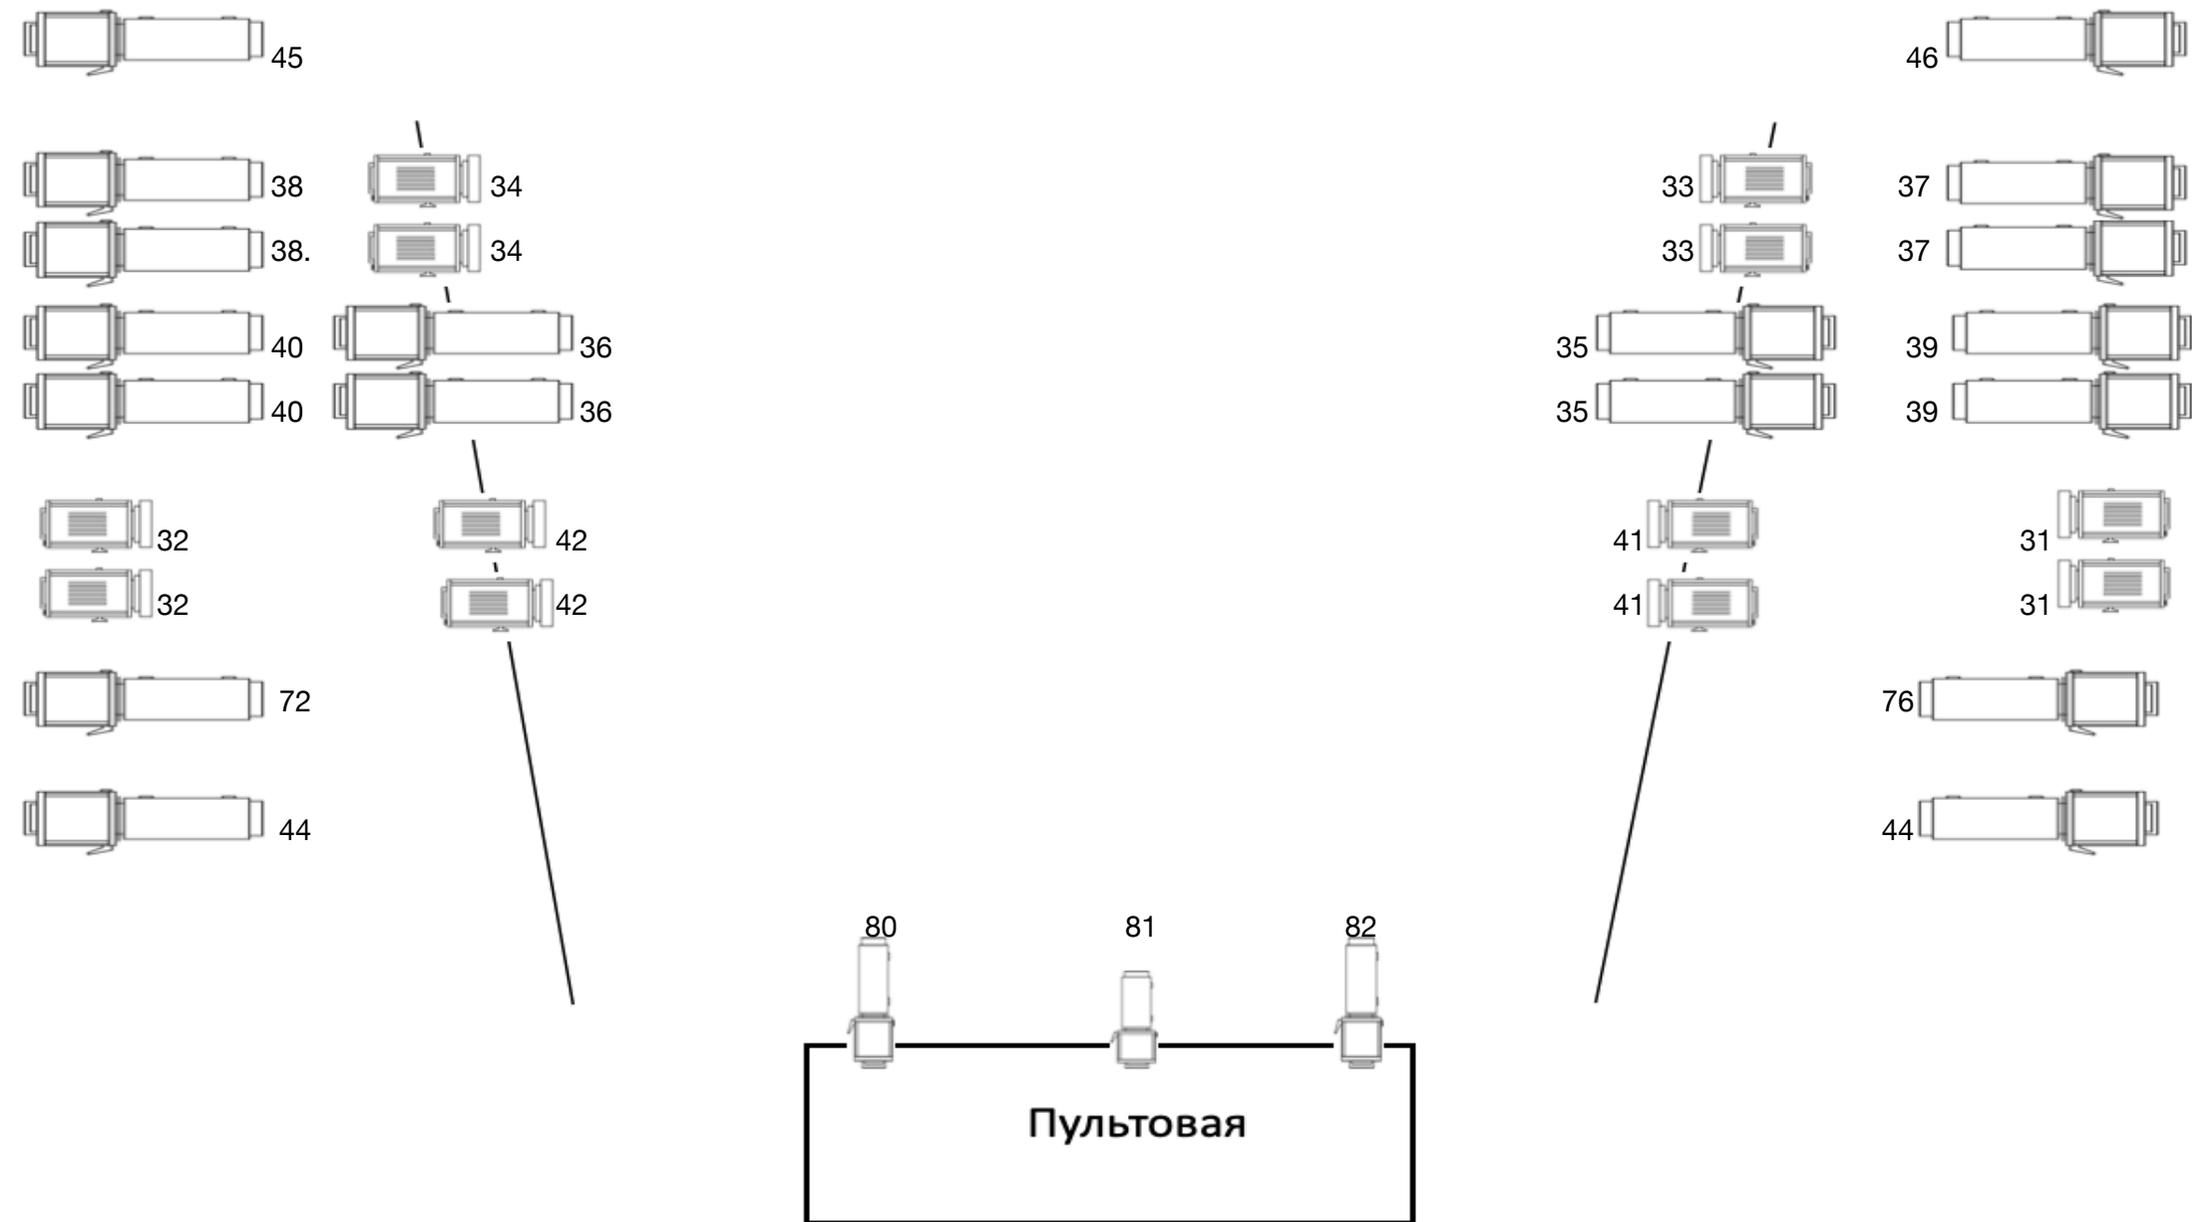

Театральный линзовый прибор ImLight HTL ARTLIGHT 1000



Прибор заливного света ETC SOURCE FOUR PAR EA



Заливной прибор ImLight LINEA 1000 (Симетрик)



Светодиодным заливной прибор Anzhee LED PAR 18*18 ZOOM



Светодиодная голова Anzhee PRO PHOENIX BSW 350 CMY



Прожектор профильный ETC SOURCE FOUR 36*



Прожектор профильный ETC SOURCE FOUR ZOOM 15-30

Дополнительно предоставляемое оборудование

Производитель	Прибор (маркировка)	Кол-во шт
ETC	Source Four PAR EA	4
ETC	Source Four Zoom 15-30	2
ETC	Source Four Zoom 25-50	2
Anzhee	Led Par P 18-18 Zoom	8
Anzhee	Bar 27-15	8
Anzhee	PRO Profile 400 RGBAL Zoom MK	6
ImLight	Dimming Pack PDM 4-1	4
ImLight	HTL ArtLight 1000	4
ImLight	Linea 1000	4
ImLight	LTL Color CYC 24	4
Antari	Генератор дыма Z-1500	1
Antari	Генератор дыма Z-3000	1
Antari	Генератор дыма W-530 D	1
Antari	Сценический вентилятор AF-5R	1
Antari	Генератор тумана HZ-400	1
Antari	Генератор снега S-100 X	2
DJ POWER	Сценический вентилятор H-9	3

Пультовая

1 Консоль управления светом - ETC ELEMENT 2

2 Лазерный проектор NEC PA 803 U с объективом NP13ZL

На планшете и софитах, все подключения Розетка Schuko 16A 250в 2P+E IP54 панельная встраиваемая PCE 109-0b

Все НР мощностью 5кВт на канал